



*Rettet tegning*

Rødovre Kommunes  
Bygningsinspektorens  
Journ. No. 4442

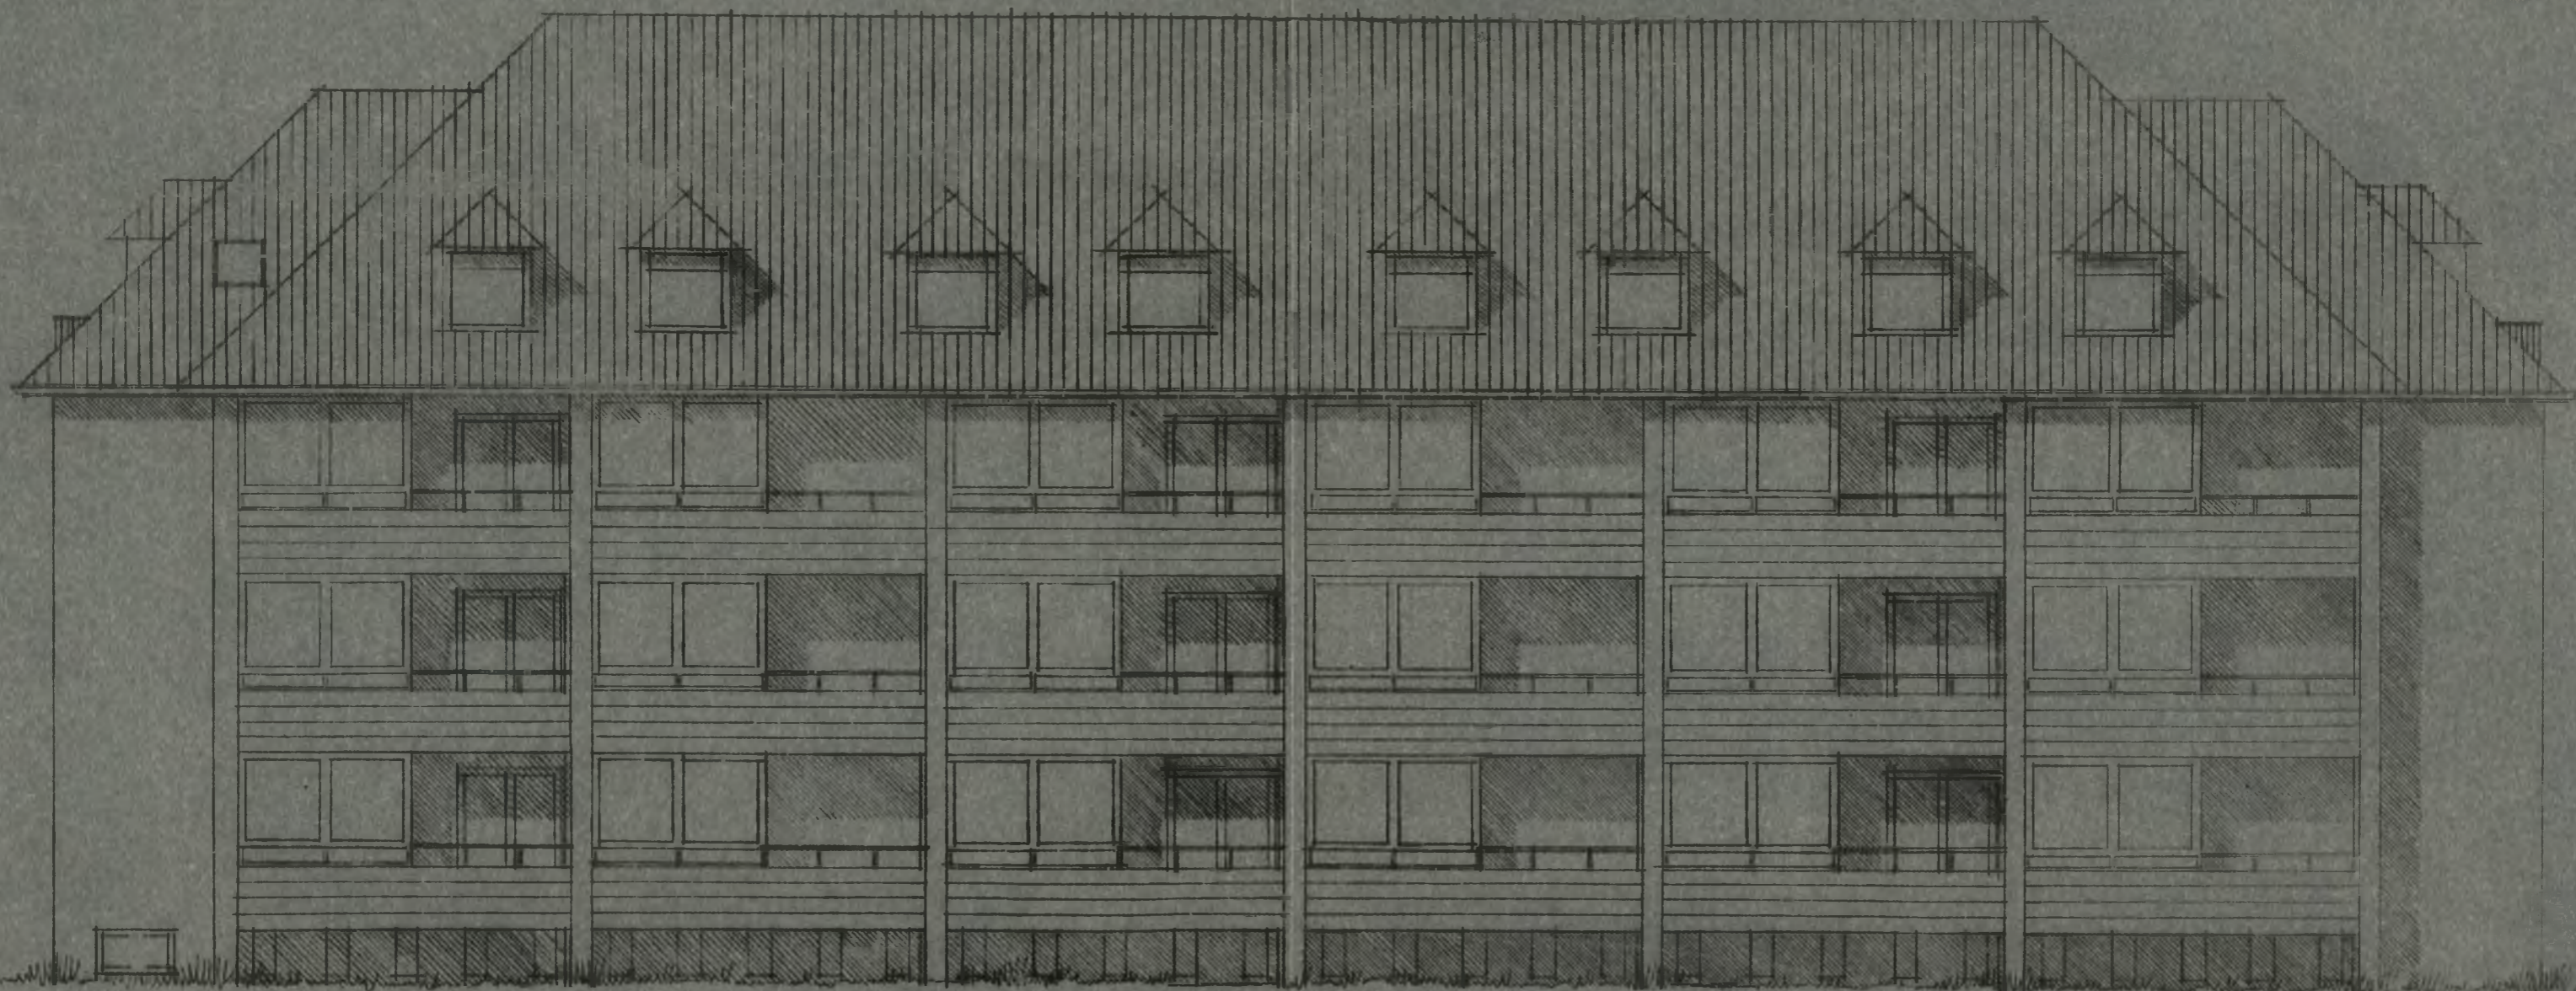

**ABC GH**

21 JUNI 1947  
1096

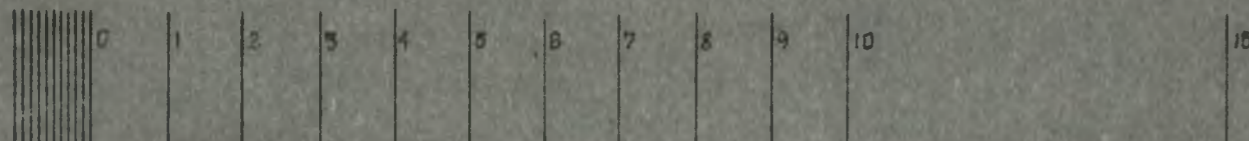

BLOK A-B-C-G-H  
FACADE MOD VEST

16-1-46

HØRSB.

16-1-46

16-1-46

RETET I MARTS 1947

TØRBENHUSE, RØDOVRE  
MATE. NR. 78<sup>o</sup> AF ISLEY  
SLOTSHERRENSVEJ RØDOVREVEJ

100

45-59

17

17

17

*Pigea Pigea*