


Rettet tegning

Rødovre Kommunes
Bygningsinspektorat
Journ. No. 4442

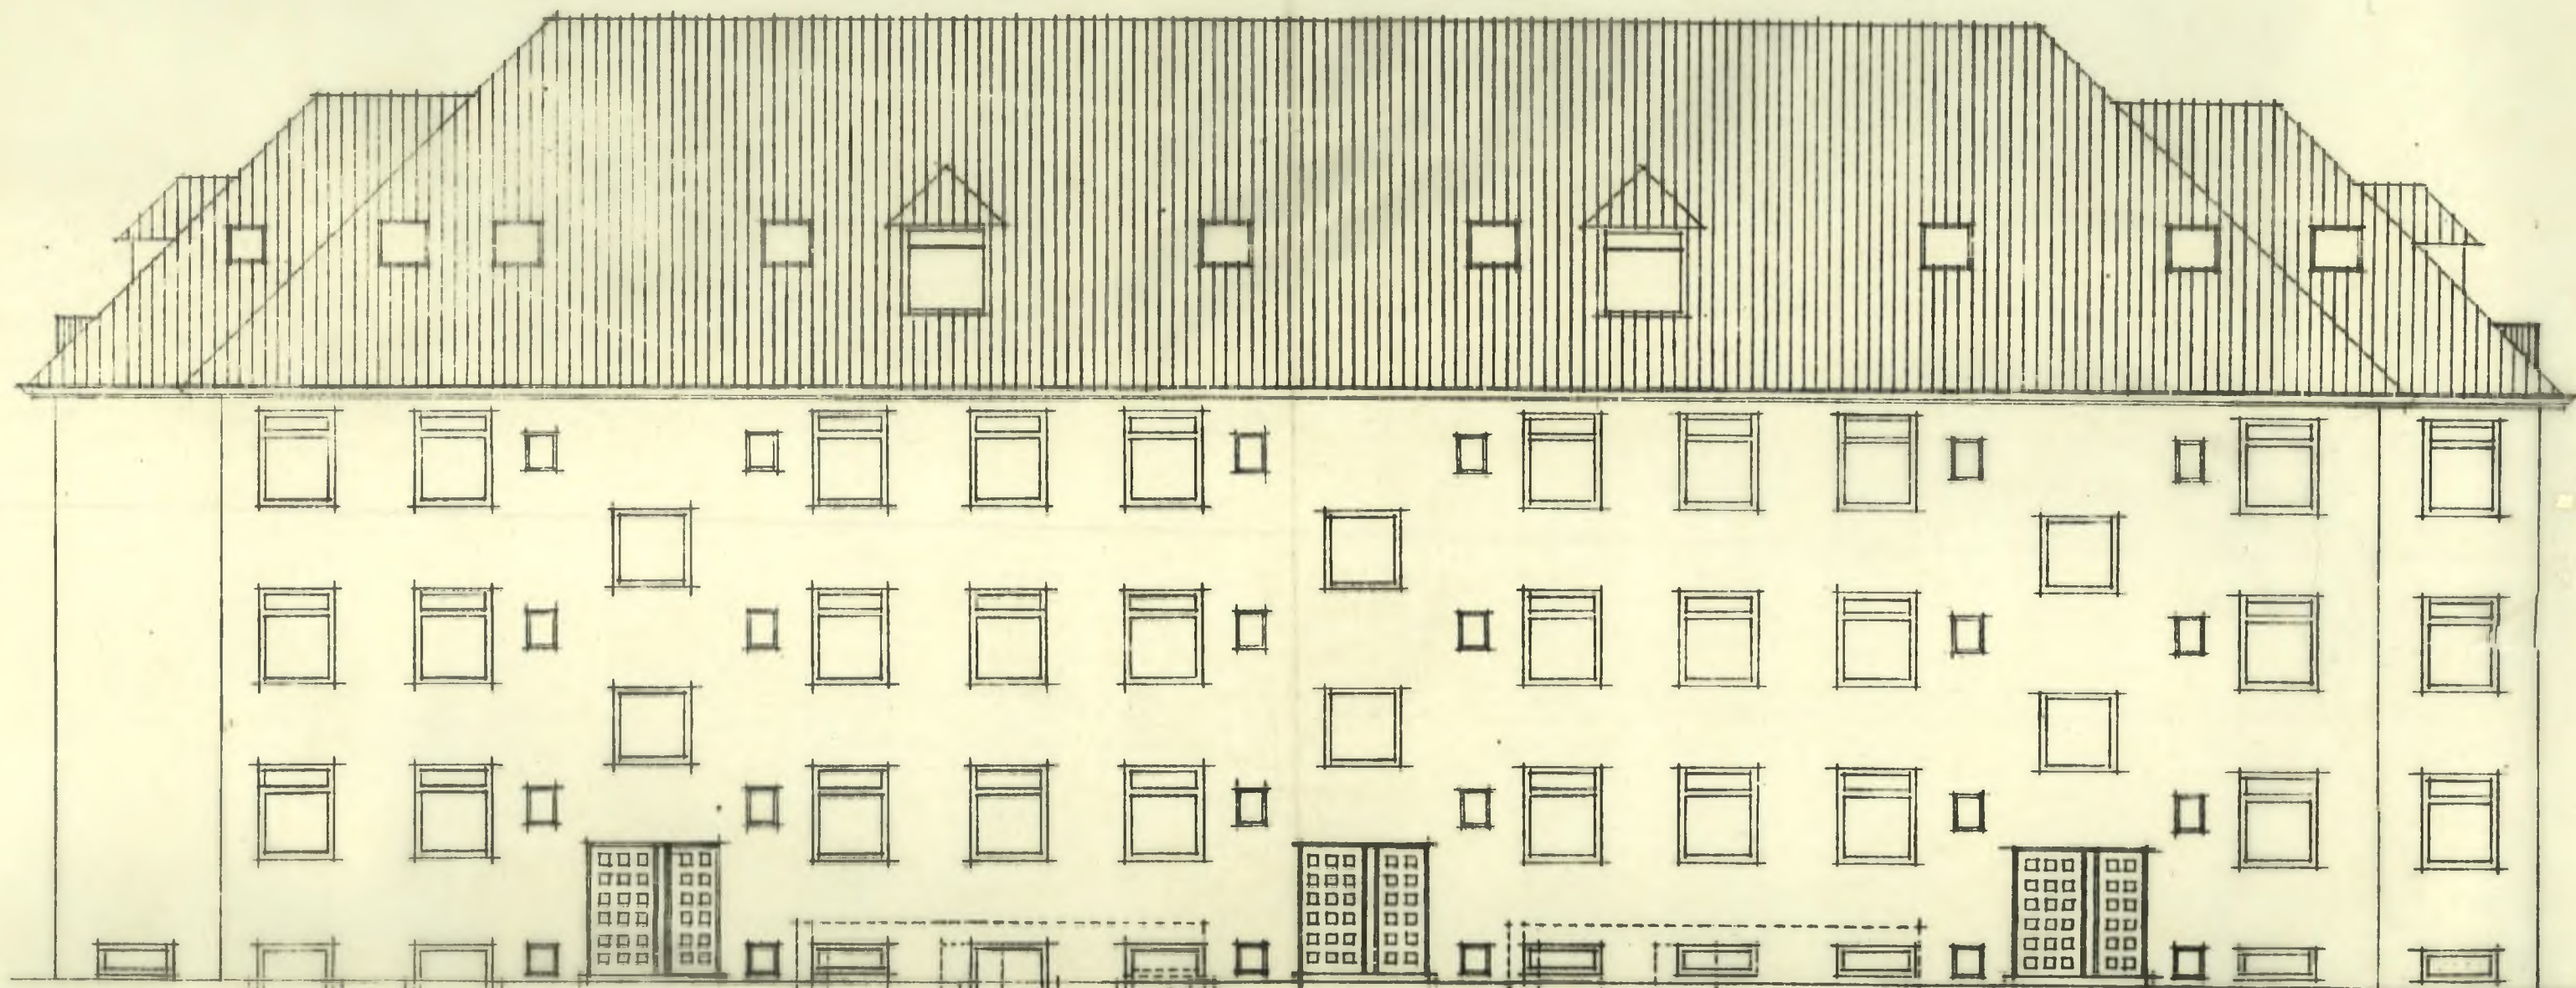


FACADE MOD ØST.

KÆLDERTRAPPE BLOK G-H

KÆLDERTRAPPE BLOK F
FACADE BLOK F SOM DENNE
SKORSTEN SE GAVLTEGNING

ABC GH

21 JUNI 1947
1096

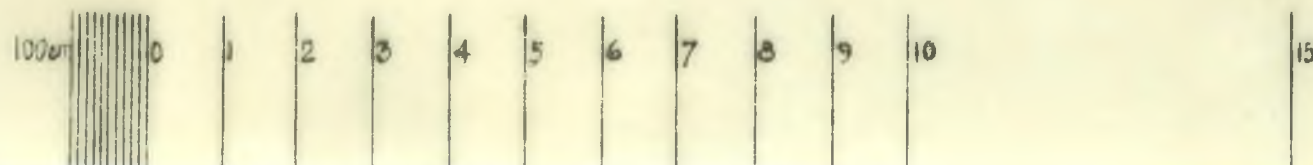

BLOK ABCGH
FACADE MOD
ØST
D: 18-1-46
T: K.B. K.
ARKITEKT
AFDELINGEN
RETET I MARTS 1947

TORBENHUSE - RØDOVRE
MATR. NR. 78 & AF ISLEV
SLOTSHERRENSVEJ - RØDOVREVEJ
MAAL: 1:100
SAG: 46-59 TOR: 18
AS DOMINIA TELP. C. 3767
V. VOLDGADE 17 KØBENHAVN V
Ploger & Petersen