


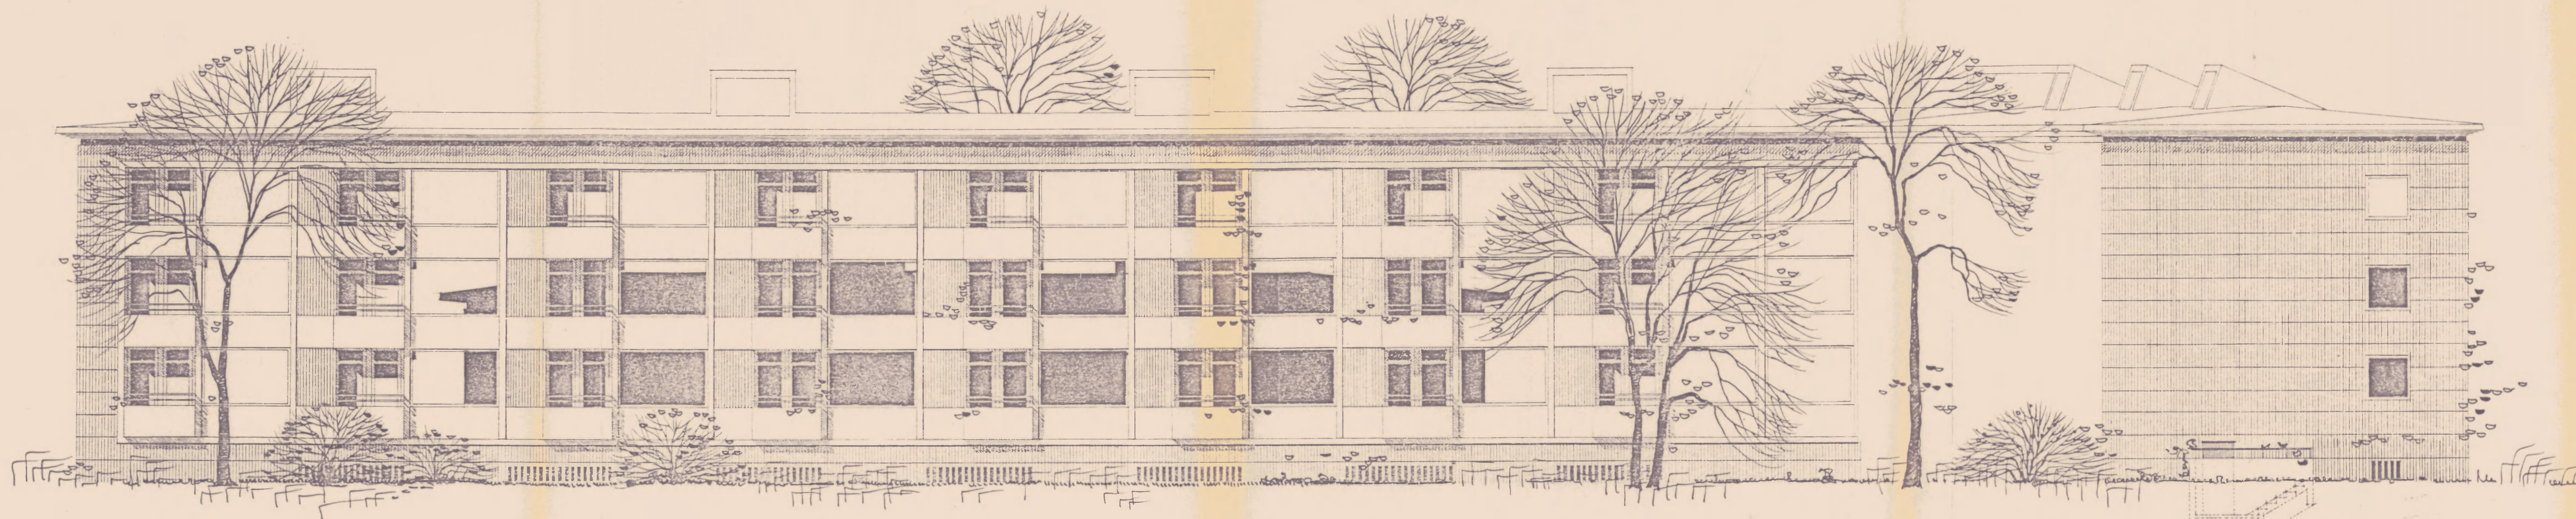

FACADE MOD SYD

GAVL MOD SYD



FACADE MOD NORD

Rødovre Kommune
Byggesagskontoret
28 SEP. 1983
Jour.n. 24 729

AKB Arbejdernes Kooperative Byggeförening s.m.b.a. Afd. 4001 Rødovre - Milestedet III LILLEKER 1-19, MAGLEKER 2-18 & NØRREKER 3-17. Matr. nr. 8 en af Rødovre By	DATO	30.03.1988
	MÅL	1 : 100
	KONSTR	GP / JI
	TEGN	
FACADE SYD - NORD BLOK V - VI	FORM	60 x 84
	SAG NR.	1148
	TEGN NR.	
		EO 113
P. E. MALMSTRØM, Rådgivende ingeniører A/S Lundtoftevej 1 C, 2800 Lyngby, Tlf. 02 88 53 55, Fax 02 88 07 27 BØRGE KJÆRS TEGNESTUE ApS, Arkitekter m.a.a. Lundtoftevej 1 A, 2800 Lyngby, Tlf. 02 88 29 69		

1:100 0 1 2 3 4 5 6 7 8 9 10 11 12 13 14 15 16 17 18 19 20 M.